


**Grafico II: Soluzione definitiva**

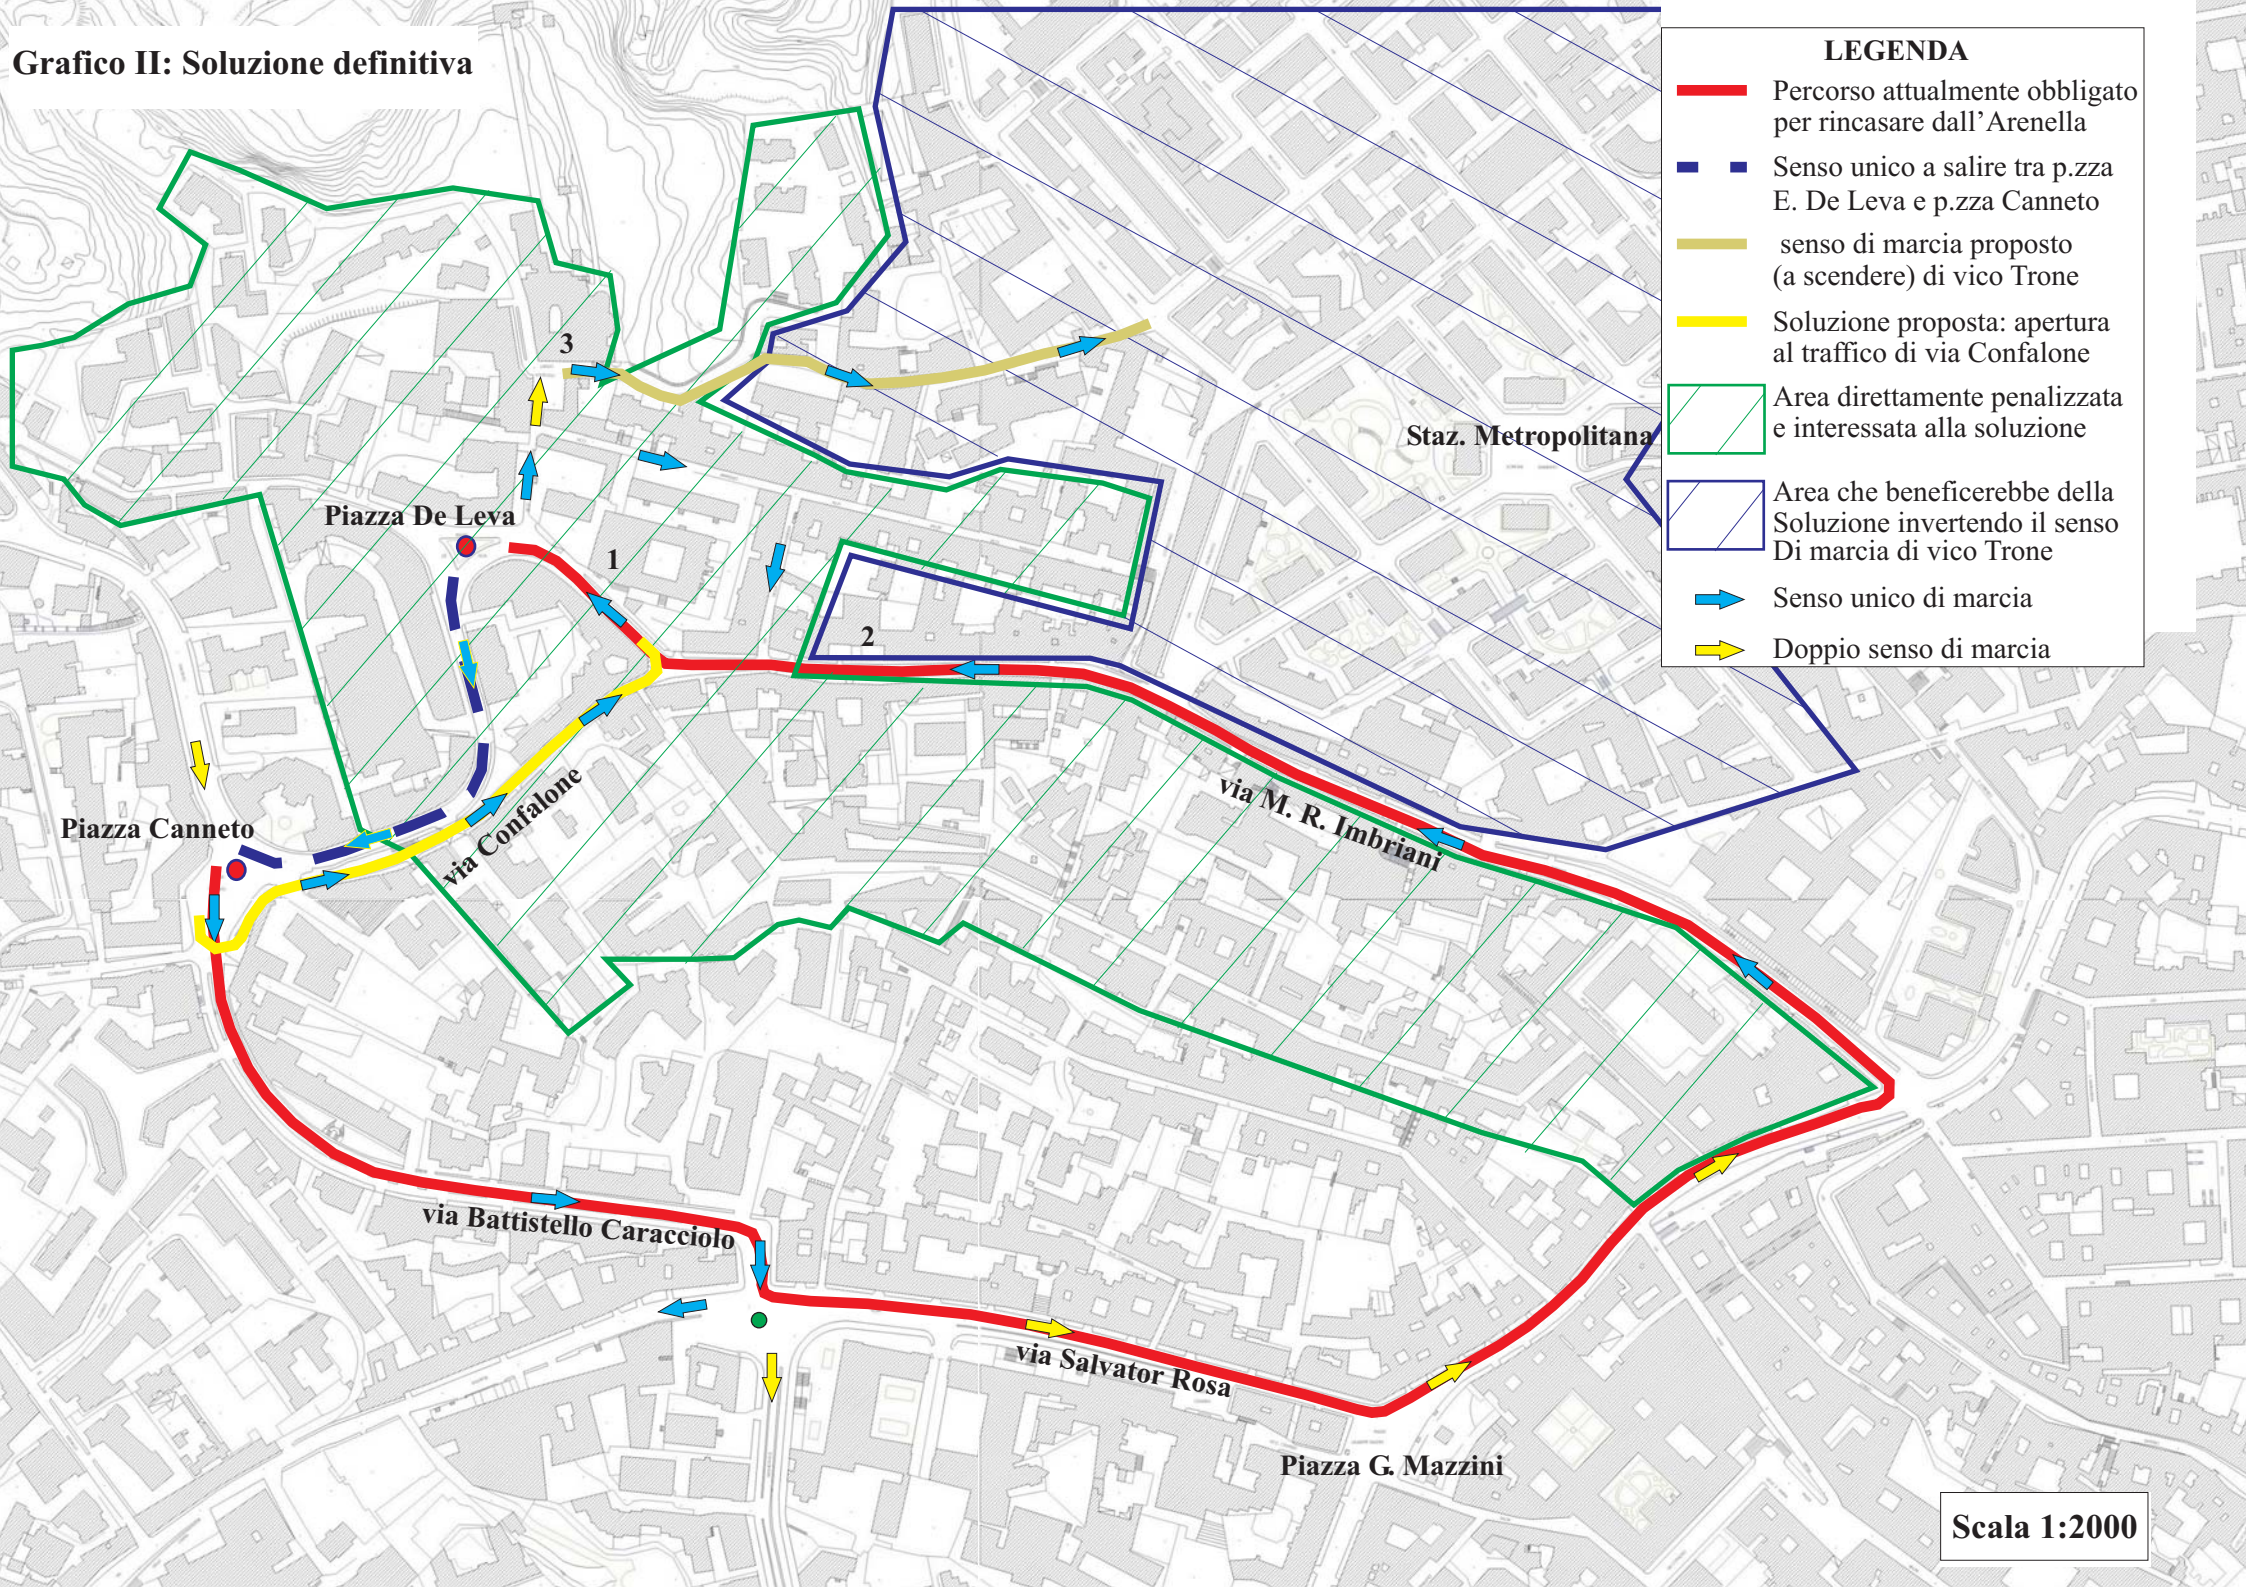

**LEGENDA**

- Percorso attualmente obbligato per rincasare dall' Arenella
- Senso unico a salire tra p.zza E. De Leva e p.zza Canneto
- senso di marcia proposto (a scendere) di vico Trone
- Soluzione proposta: apertura al traffico di via Confalone
- Area direttamente penalizzata e interessata alla soluzione
- Area che beneficerebbe della Soluzione invertendo il senso Di marcia di vico Trone
- Senso unico di marcia
- Doppio senso di marcia

**Scala 1:2000**