


Grafico VIII - Seconda soluzione temporanea: annessione

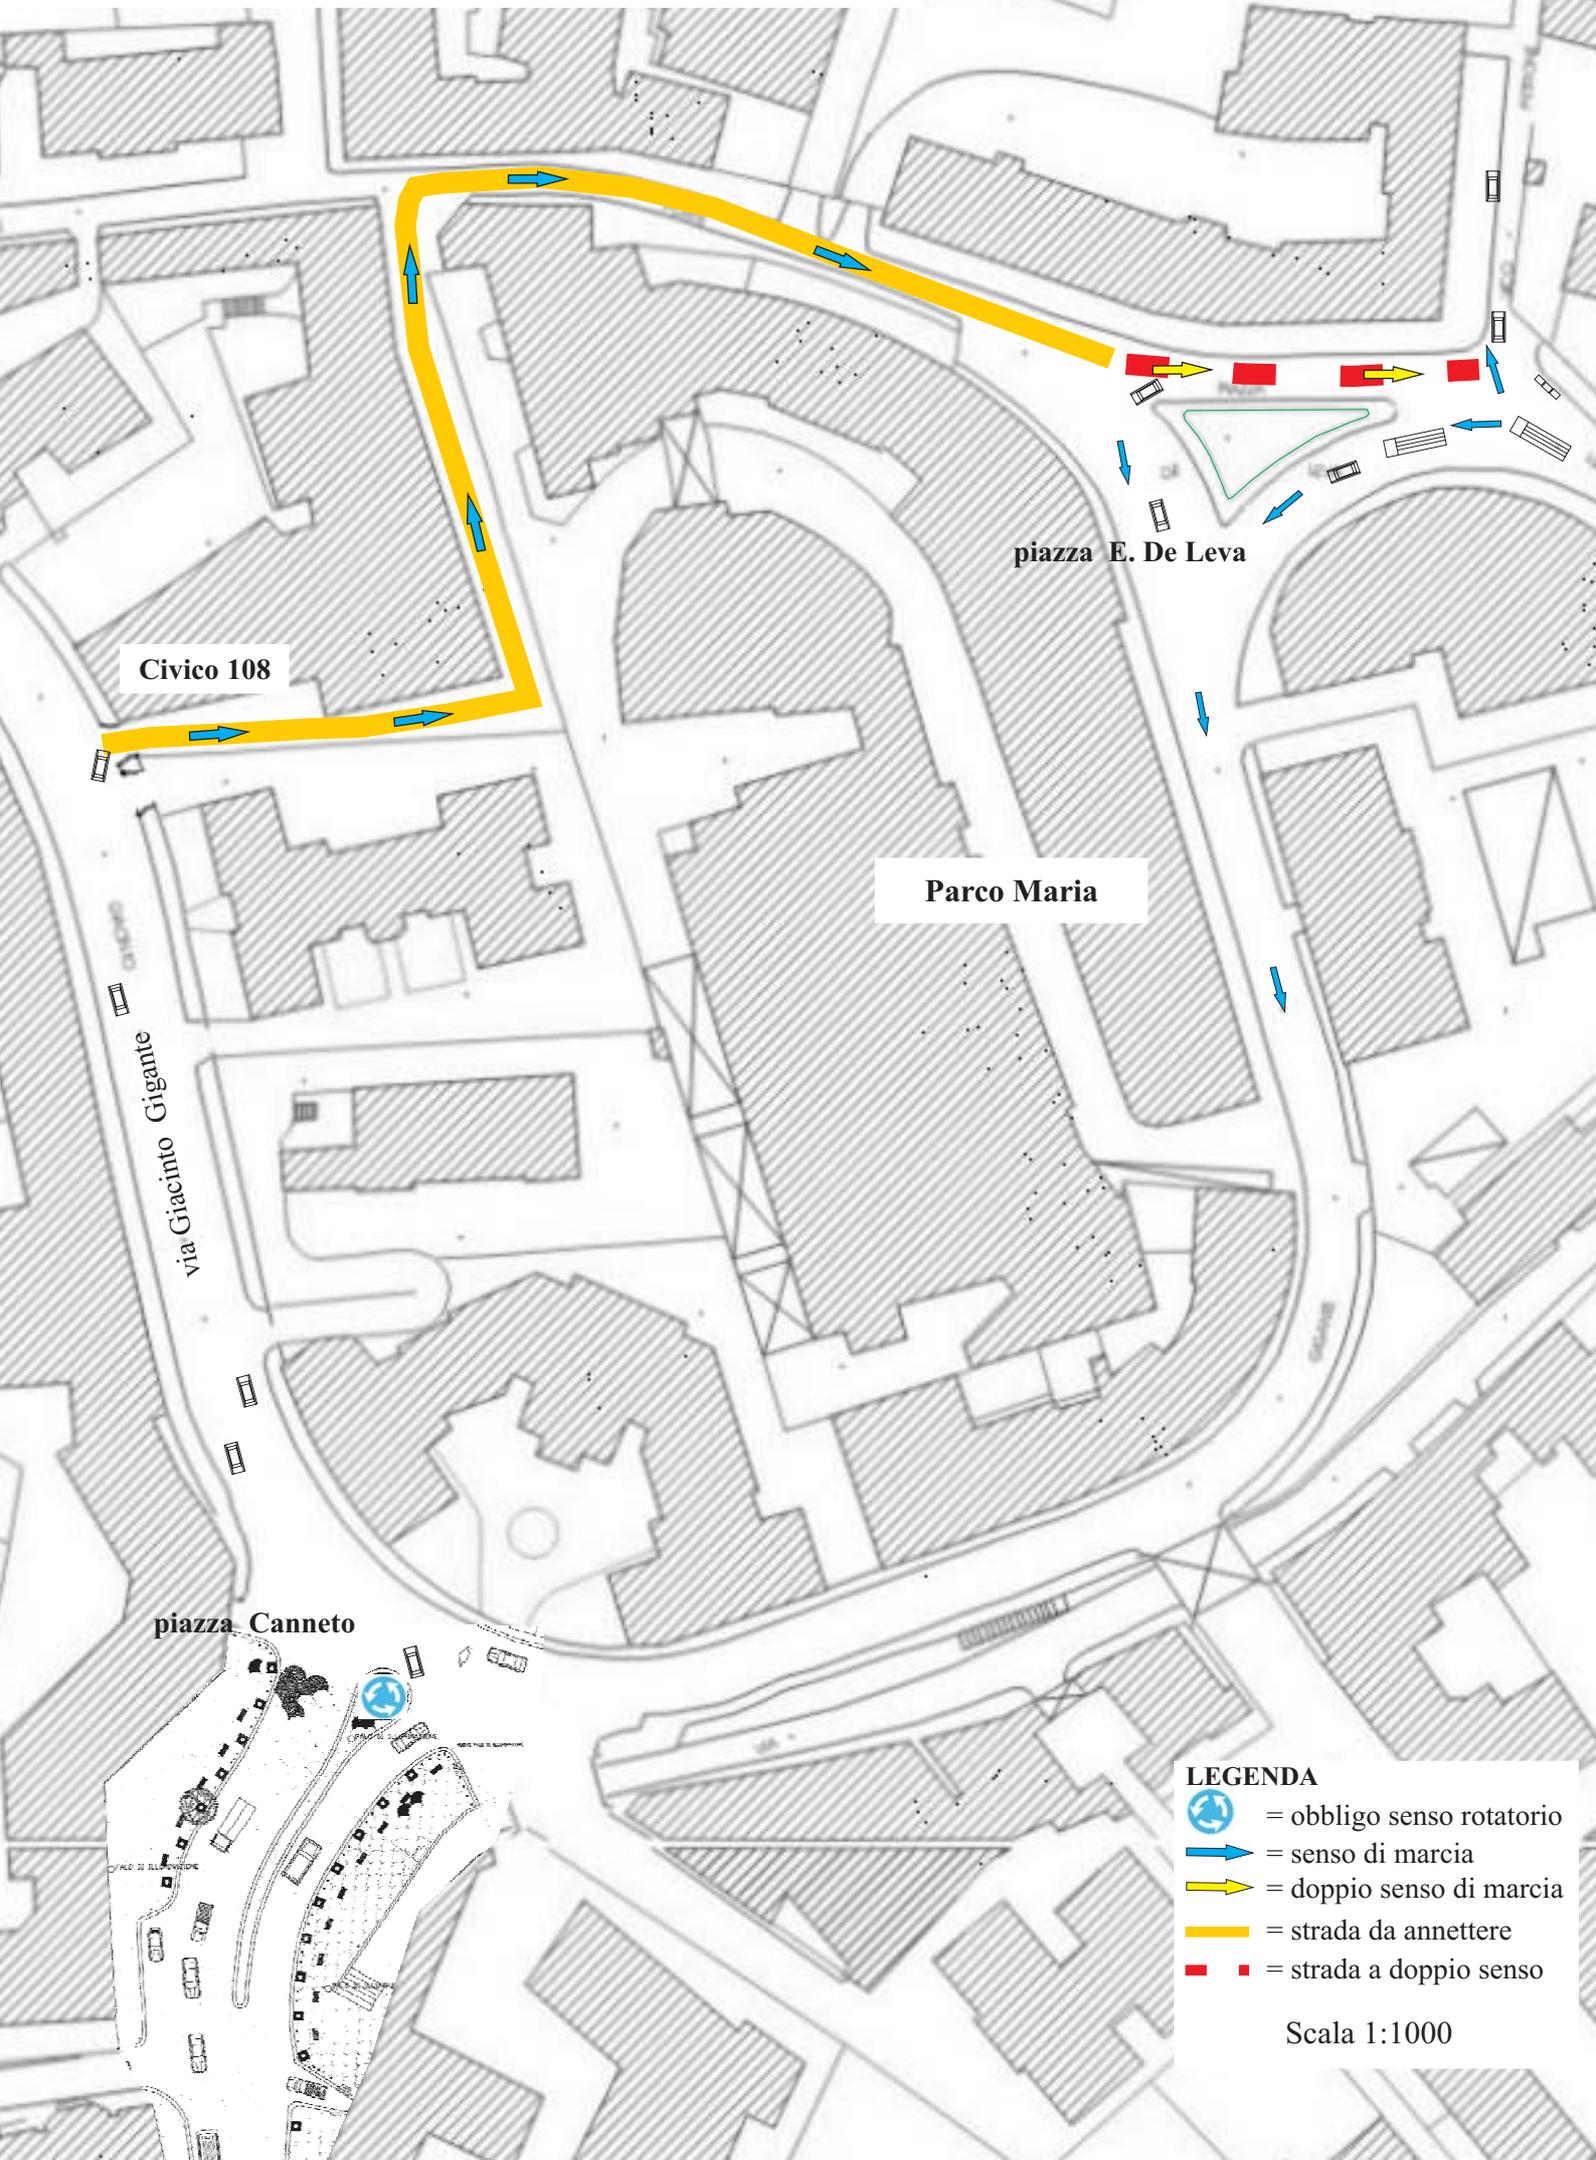

- LEGENDA**
-  = obbligo senso rotatorio
 -  = senso di marcia
 -  = doppio senso di marcia
 -  = strada da anettere
 -  = strada a doppio senso

Scala 1:1000